




**E.R.S.U.**


Ente Regionale per il Diritto allo Studio di Cagliari.  
Sede Amministrativa: Corso Vittorio Emanuele II, 68 09100 Cagliari

**MENSA UNIVERSITARIA VIA TRENINO**


PIANTA PIANO TERRA  
INQUADRAMENTO

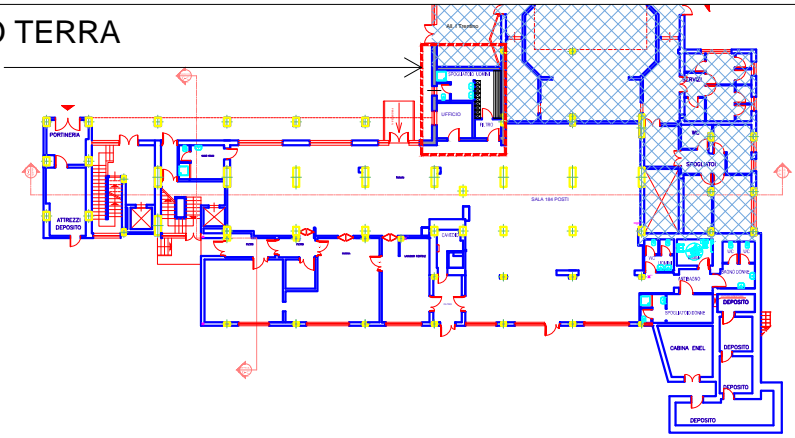

All. I Trentino

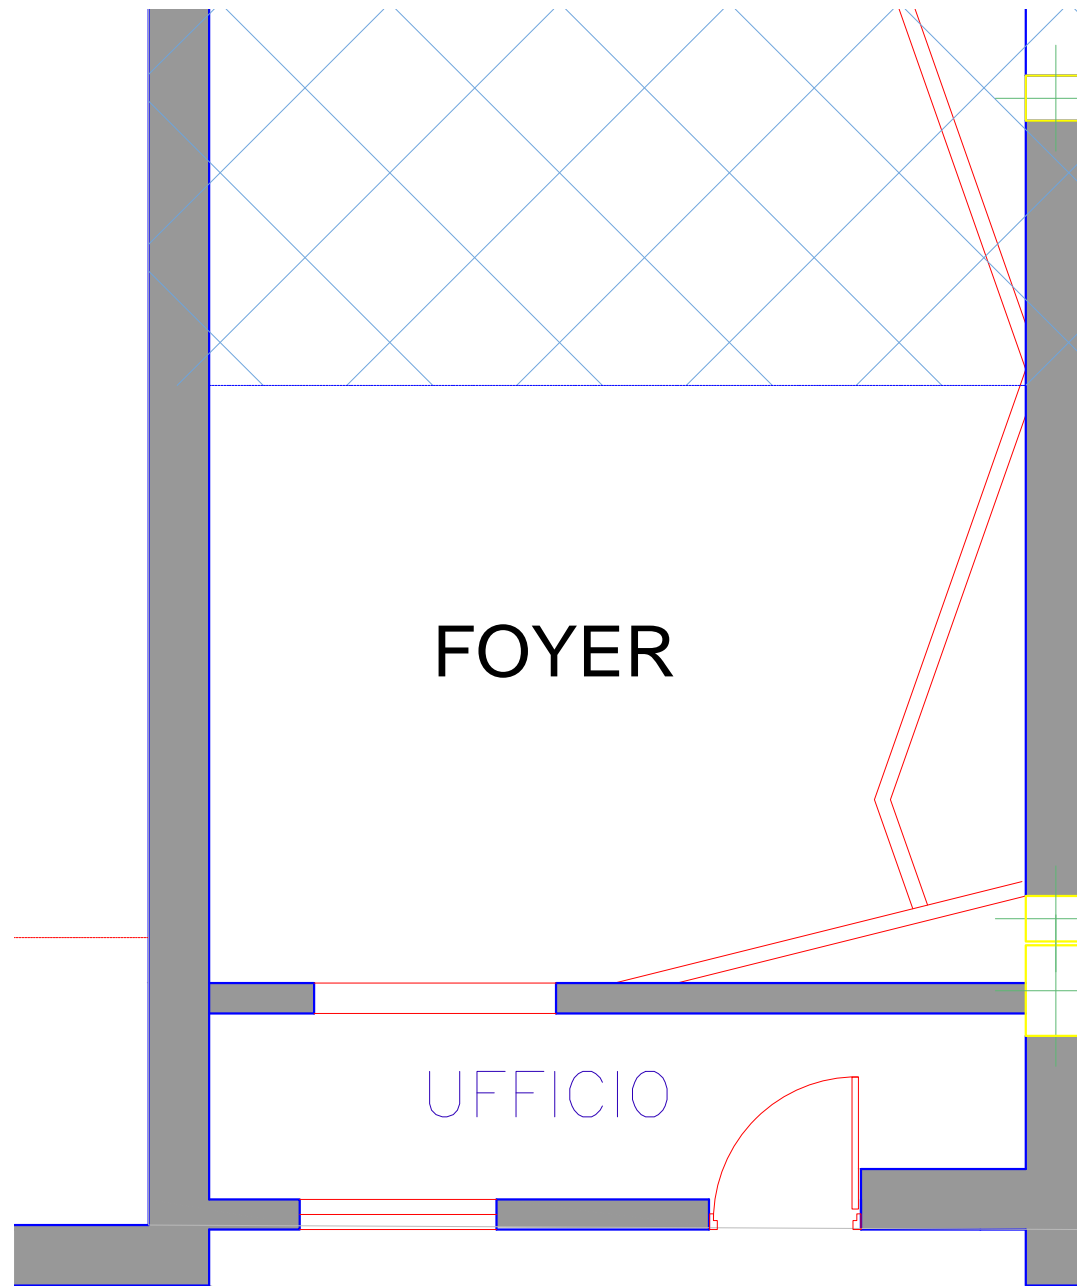

PIANTA PIANO TERRA  
STATO ATTUALE  
SCALA 1:50

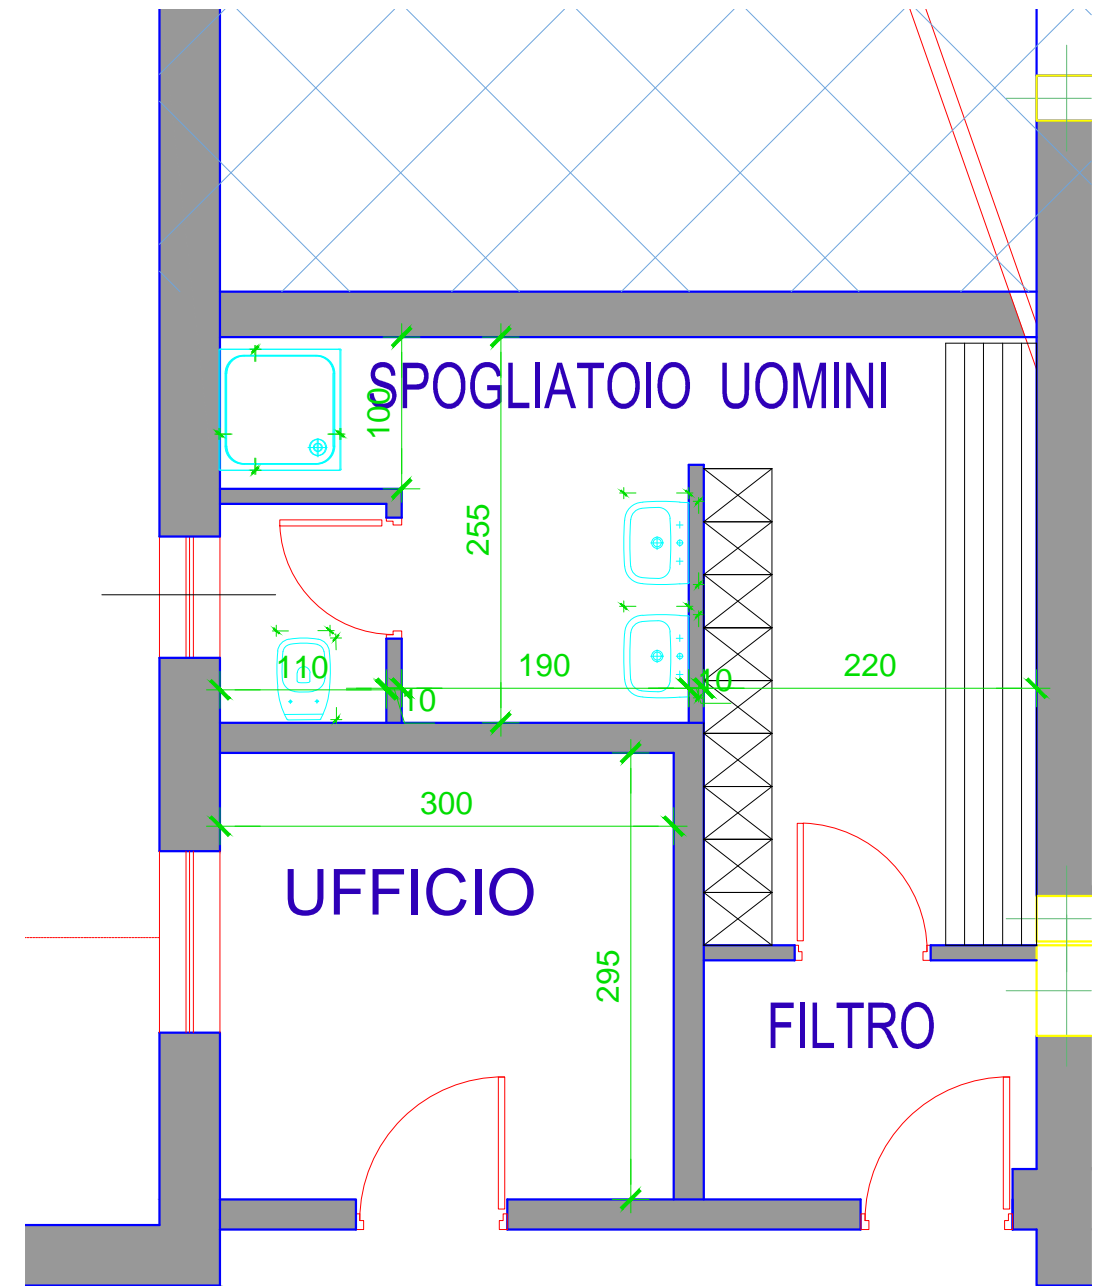

PIANTA PIANO TERRA  
STATO DI PROGETTO  
SCALA 1:50