All. I Premuda

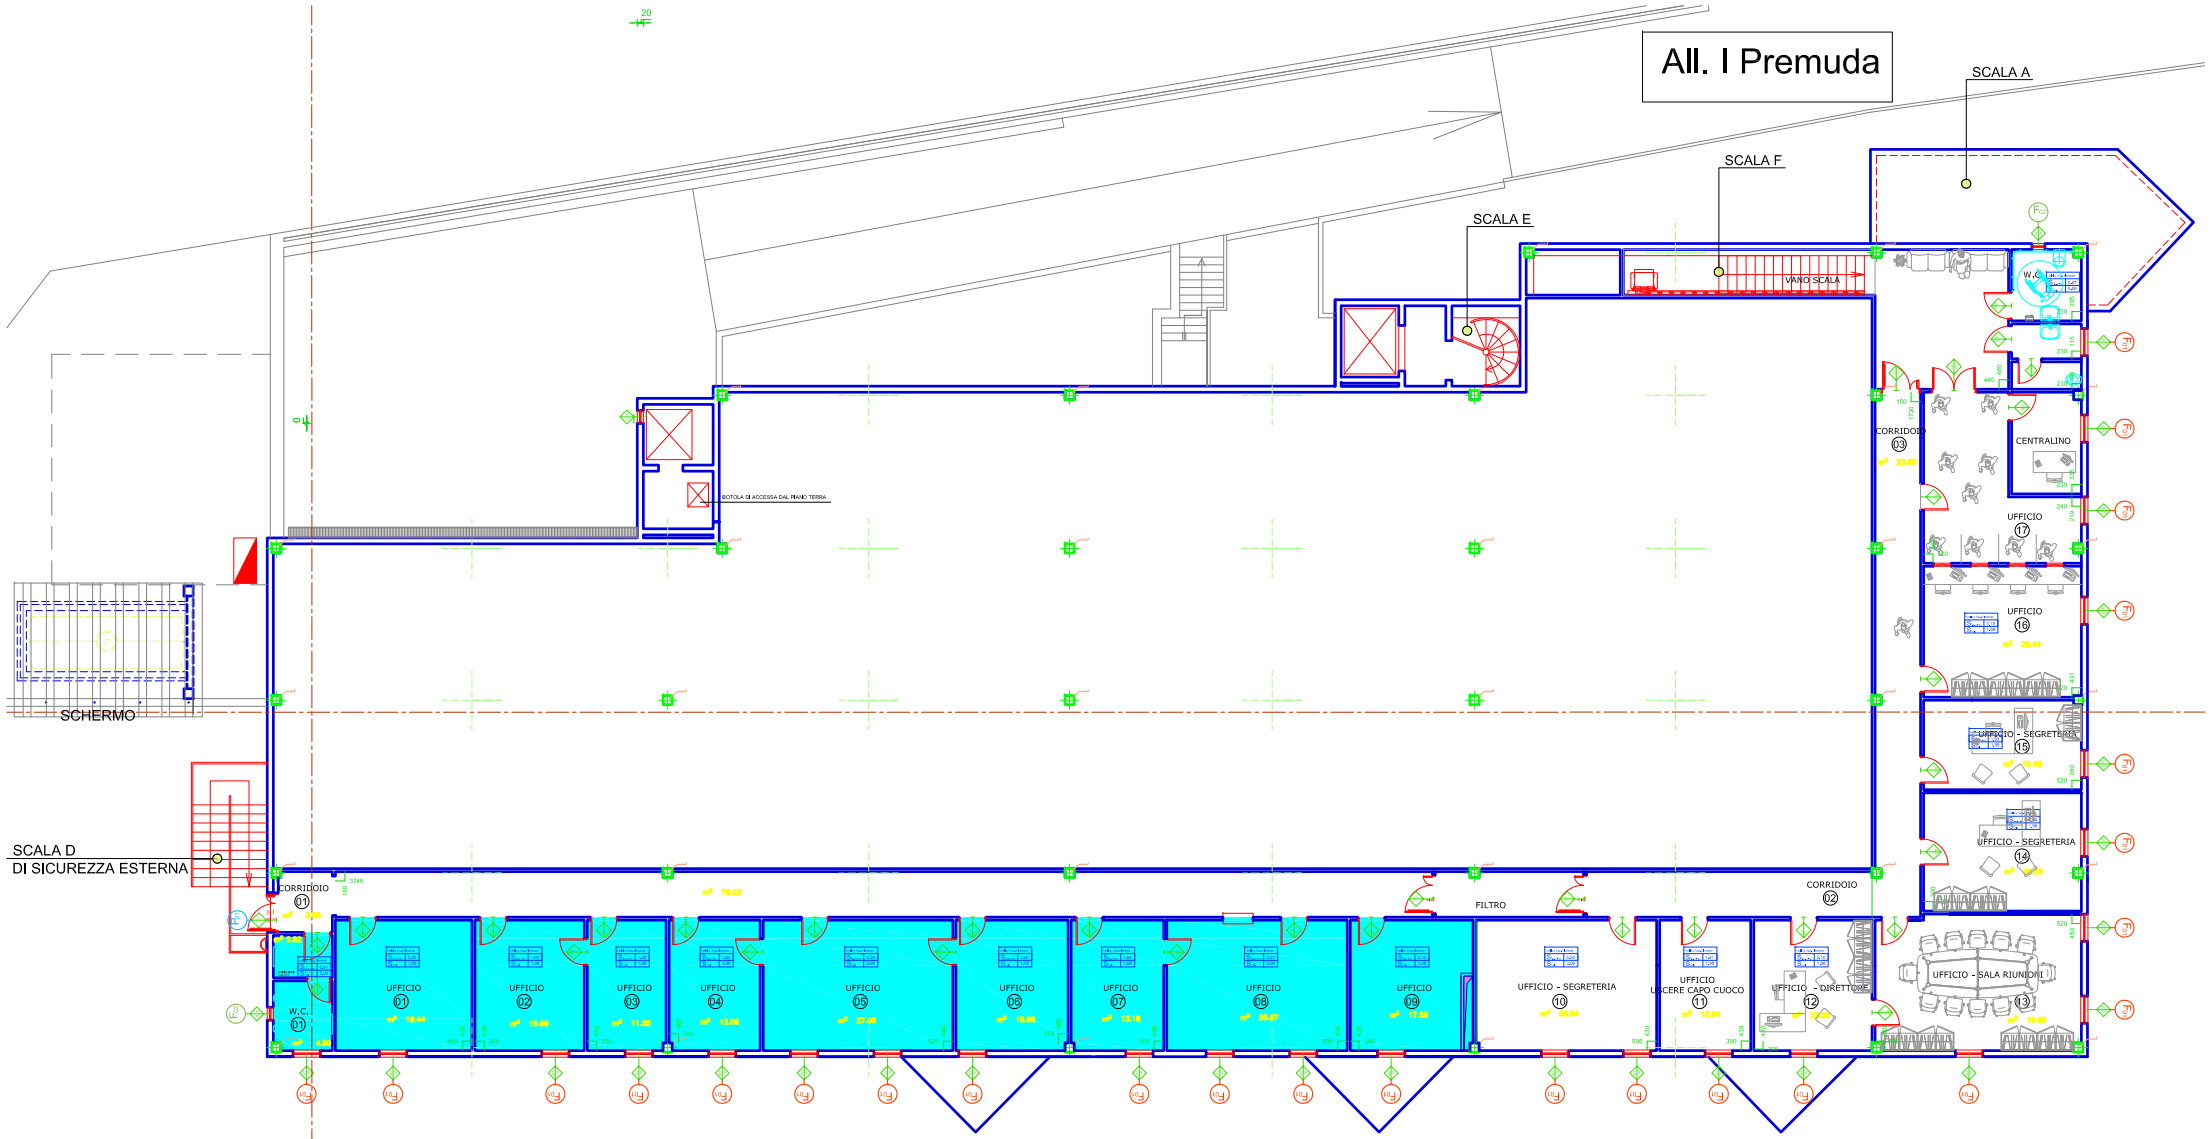

Piano 1° - Uffici